

## 1. NP



## 2. NP



### SO 12

DISPOZICE 5+KK

PLOCHA 213,6 M2

PLOCHA PARCELY 540,8 M2

MÍSTNOST	PLOCHA (M2)
101 Zádveří	4,5
102 Šatna	4,2
103 Technická místnost	4,0
104 Chodba	5,4
105 Koupelna	3,6
106 Pokoj	12,0
107 Obytný prostor	38,9
108 Garáž	26,2


1. NP CELKEM	98,8
TERASA	37,4

MÍSTNOST	PLOCHA (M2)
201 Chodba	14,2
202 Šatna	4,0
203 Pokoj	14,9
204 Pokoj	14,7
205 WC	2,2
206 Koupelna	9,6
207 Ložnice	14,9
208 Šatna	2,7

2. NP CELKEM	77,4
--------------	------



SITUACE

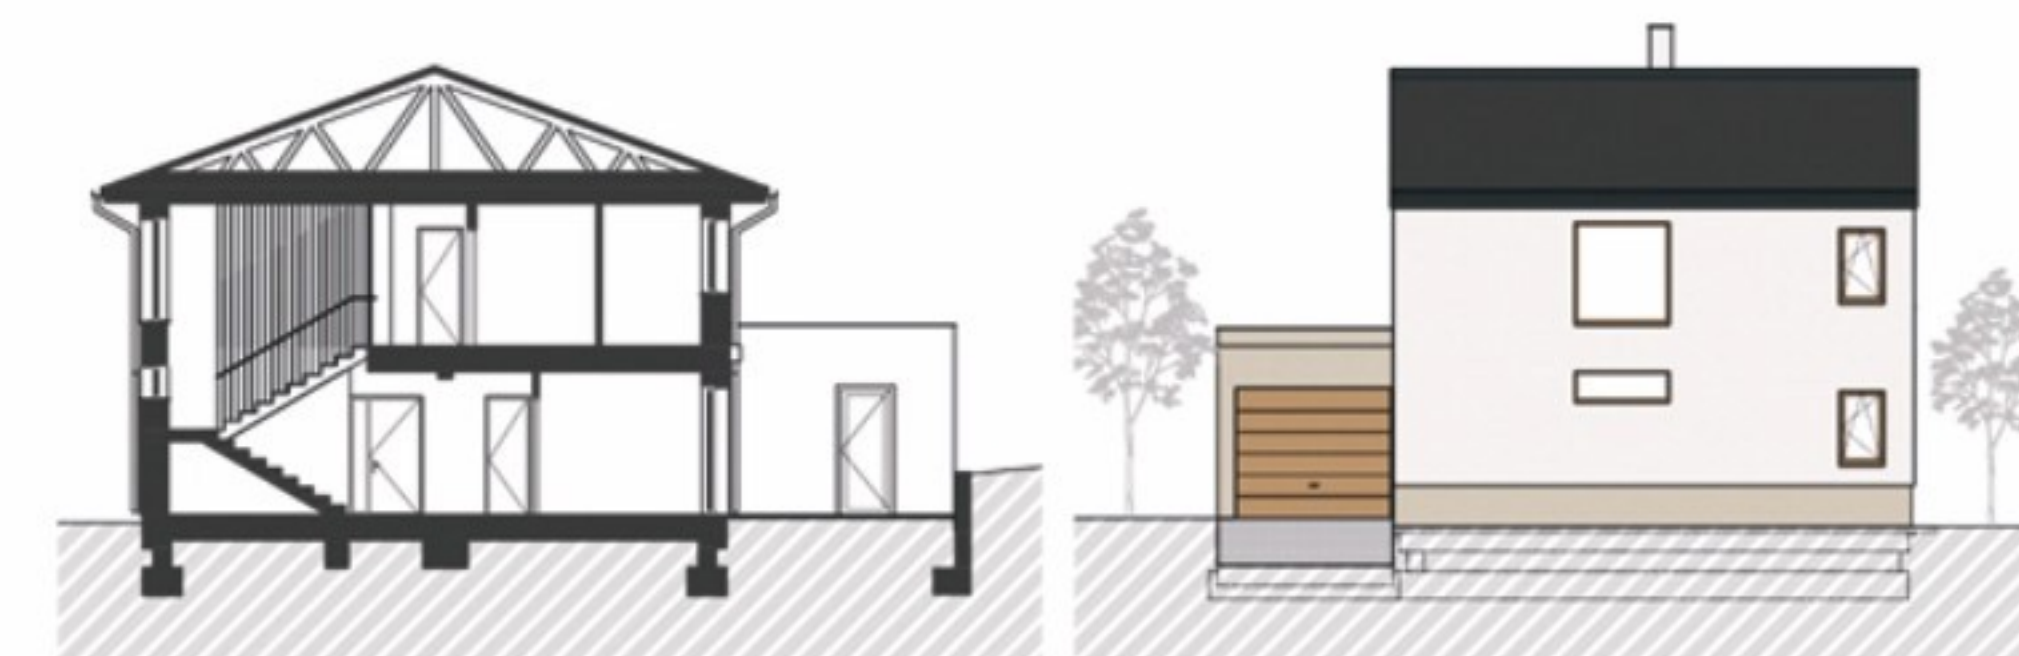

ŘEZ

POHLED

Tento výkres byl zpracován pro marketingové účely. Zobrazený půdorys domu, včetně zakresleného vybavení a spotřebičů, je pouze ilustrativní. Dům bude realizován na klíč. Vyobrazení a rozměry jednotlivých RD a jejich místností jsou pouze orientační. Prodávající si vyhrazuje právo na případné změny.

#### INFORMACE A VÝHRADNÍ PRODEJ

REALITNÍ SPECIALISTA  
Pavína Konzen  
Mob. +420 732 269 200  
Email: konzen@demi-rci.cz

#### AUTOR PROJEKTU

wellnetdesign s.r.o.  
Wellnerova 134/7, 779 00 Olomouc  
Mob. +420 608 784 477  
Email: projekce@wellnetdesign.cz