

## 1. NP



## 2. NP



### SO 07

DISPOZICE 4+KK  
PLOCHA 177,6 M2  
PLOCHA PARCELY 283,2 M2

MÍSTNOST	PLOCHA (M2)
101 Zádveří	5,4
102 Šatna	3,4
103 WC	2,3
104 Obytný prostor	55,9
105 Garáž	25,7


1. NP CELKEM	92,6
TERASA	19,0

MÍSTNOST	PLOCHA (M2)
201 Chodba	14,9
202 Pokoj	12,2
203 Pokoj	13,7
204 Technická místnost	4,4
205 Ložnice	12,7
206 WC	2,0
207 Koupelna	6,1

2. NP CELKEM	66,0
--------------	------



SITUACE

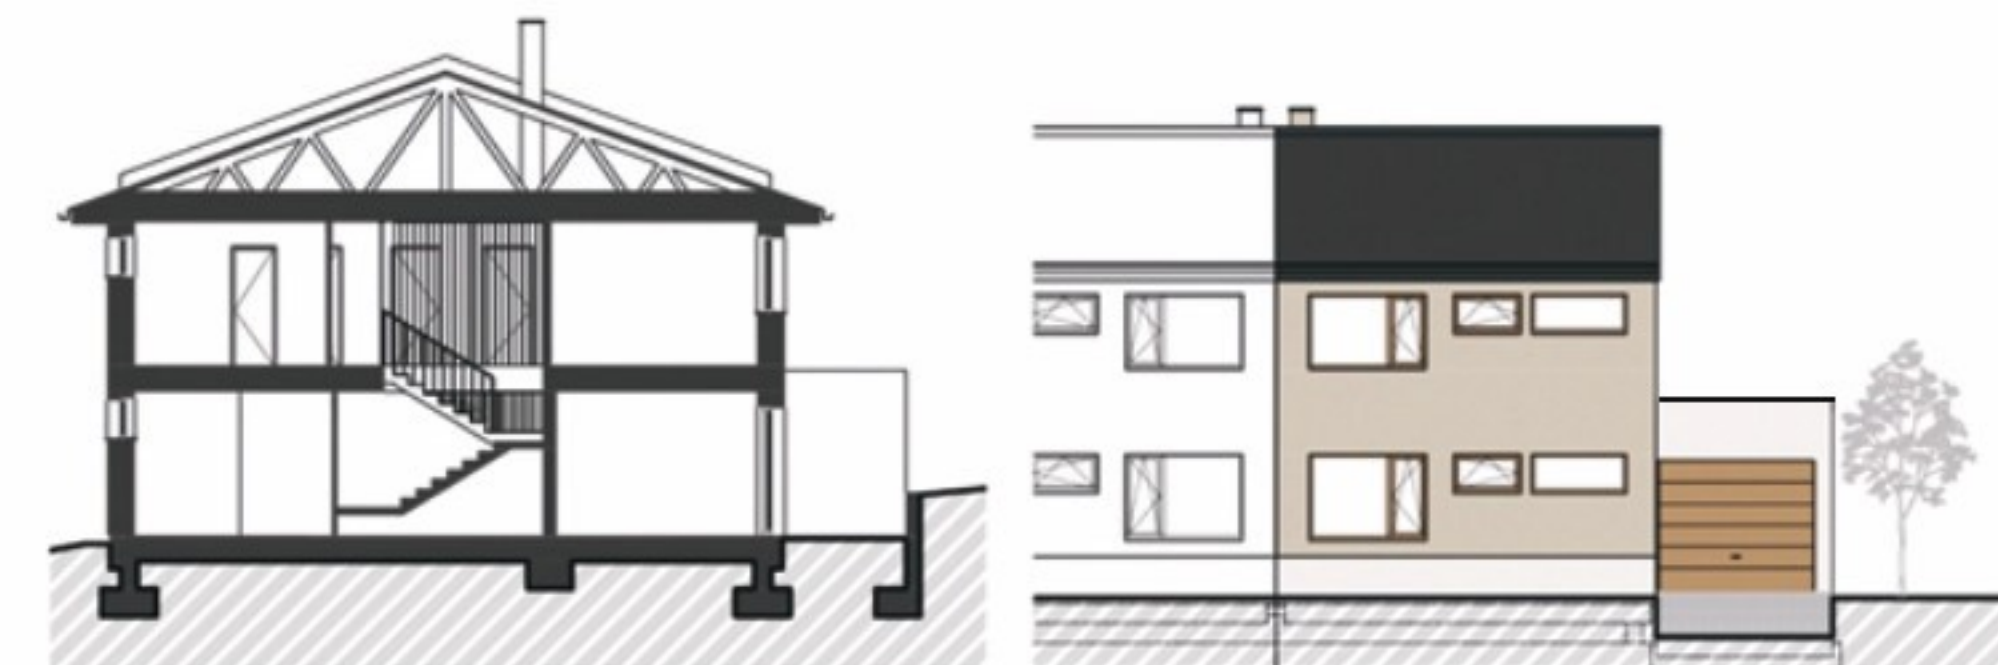

ŘEZ

POHLED

Tento výkres byl zpracován pro marketingové účely. Zobrazený půdorys domu, včetně zakresleného vybavení a spotřebičů, je pouze ilustrativní. Dům bude realizován na klíč. Vyobrazení a rozměry jednotlivých RD a jejich místností jsou pouze orientační. Prodávající si vyhrazuje právo na případné změny.

### INFORMACE A VÝHRADNÍ PRODEJ

REALITNÍ SPECIALISTA  
Pavína Konzen  
Mob. +420 732 269 200  
Email: konzen@demi-rci.cz

### AUTOR PROJEKTU

wellnetdesign s.r.o.  
Wellnerova 134/7, 779 00 Olomouc  
Mob. +420 608 784 477  
Email: projekce@wellnetdesign.cz