

## 1. NP



## 2. NP



### SO 09

DISPOZICE 4+KK  
PLOCHA 177,6 M2  
PLOCHA PARCELY 398,2 M2

MÍSTNOST	PLOCHA (M2)
----------	-------------


101 Zádveří	5,4
102 Šatna	3,4
103 WC	2,3
104 Obytný prostor	55,9
105 Garáž	25,7

1. NP CELKEM	92,6
TERASA	19,0


MÍSTNOST	PLOCHA (M2)
----------	-------------

201 Chodba	14,9
202 Pokoj	12,2
203 Pokoj	13,7
204 Technická místnost	4,4
205 Ložnice	12,7
206 WC	2,0
207 Koupelna	6,1

2. NP CELKEM	66,0
--------------	------

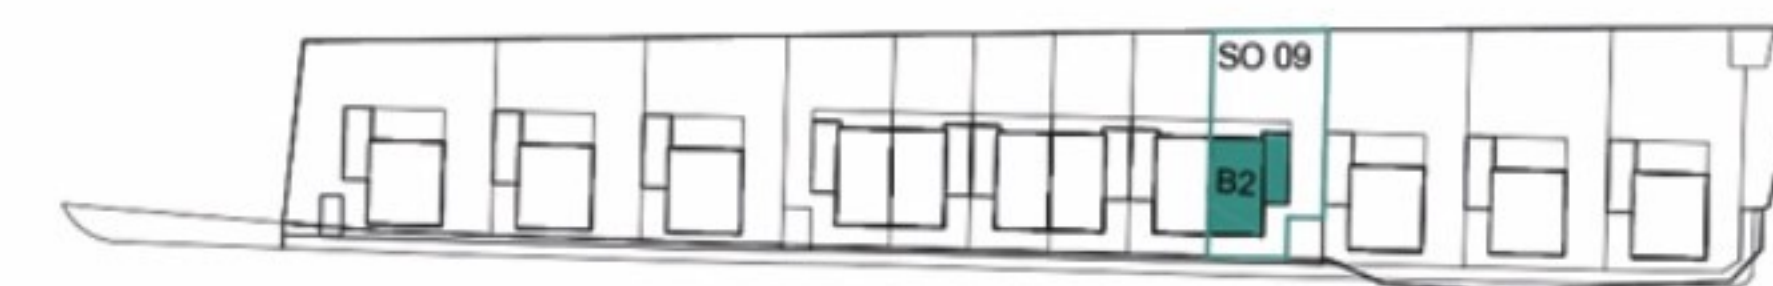

SITUACE

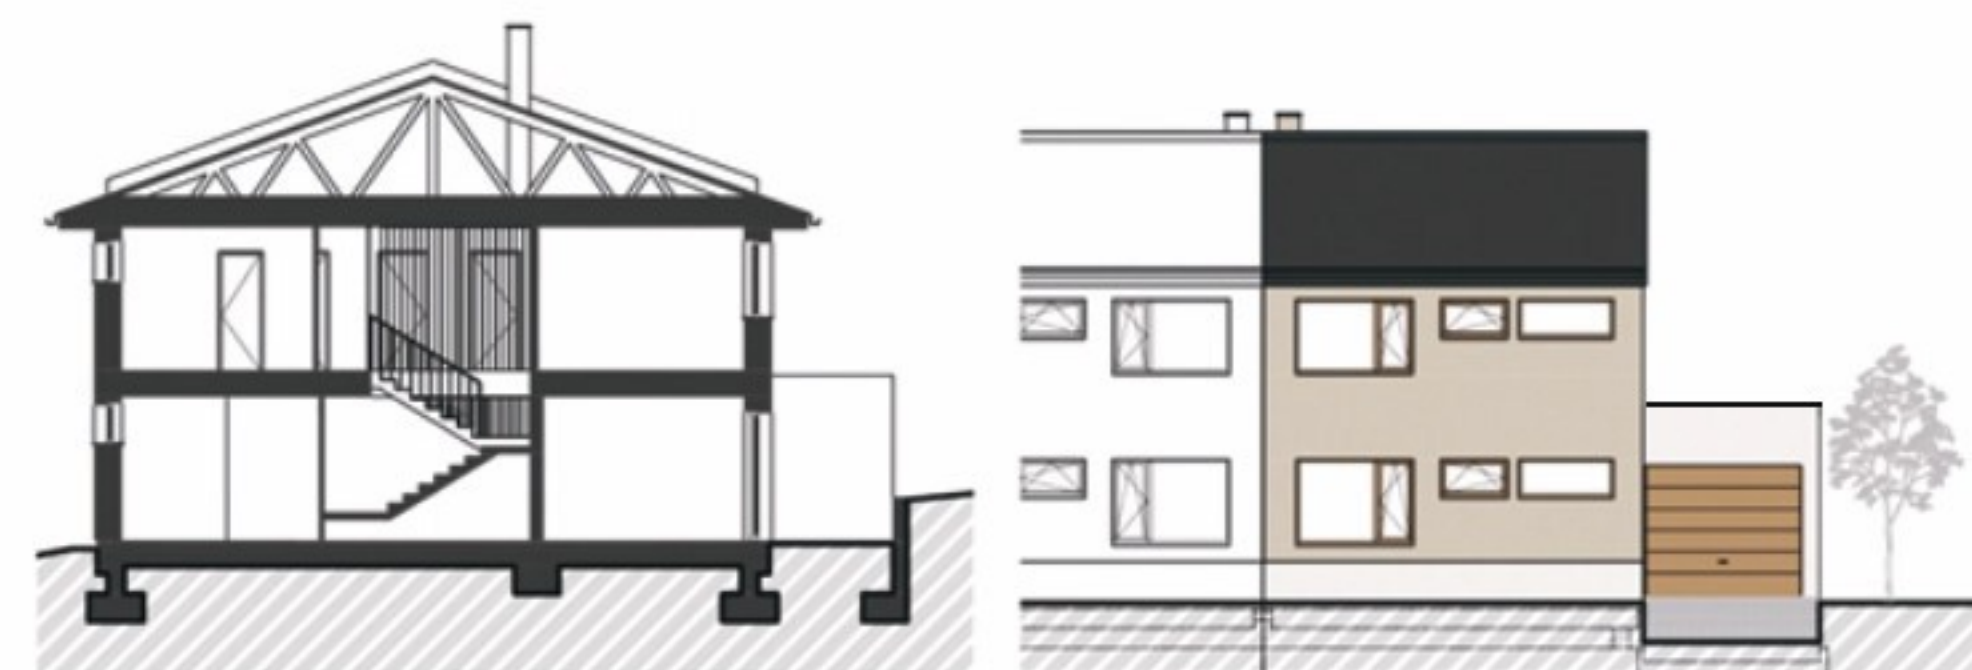

ŘEZ

POHLED

Tento výkres byl zpracován pro marketingové účely. Zobrazený půdorys domu, včetně zakresleného vybavení a spotřebičů, je pouze ilustrativní. Dům bude realizován na klíč. Vyobrazení a rozměry jednotlivých RD a jejich místností jsou pouze orientační. Prodávající si vyhrazuje právo na případné změny.

### INFORMACE A VÝHRADNÍ PRODEJ

REALITNÍ SPECIALISTA  
Pavína Konzen  
Mob. +420 732 269 200  
Email: konzen@demi-rci.cz

### AUTOR PROJEKTU

wellnetdesign s.r.o.  
Wellnerova 134/7, 779 00 Olomouc  
Mob. +420 608 784 477  
Email: projekce@wellnetdesign.cz